Verlegeplan M1:10
Verlegeplan Egcobox

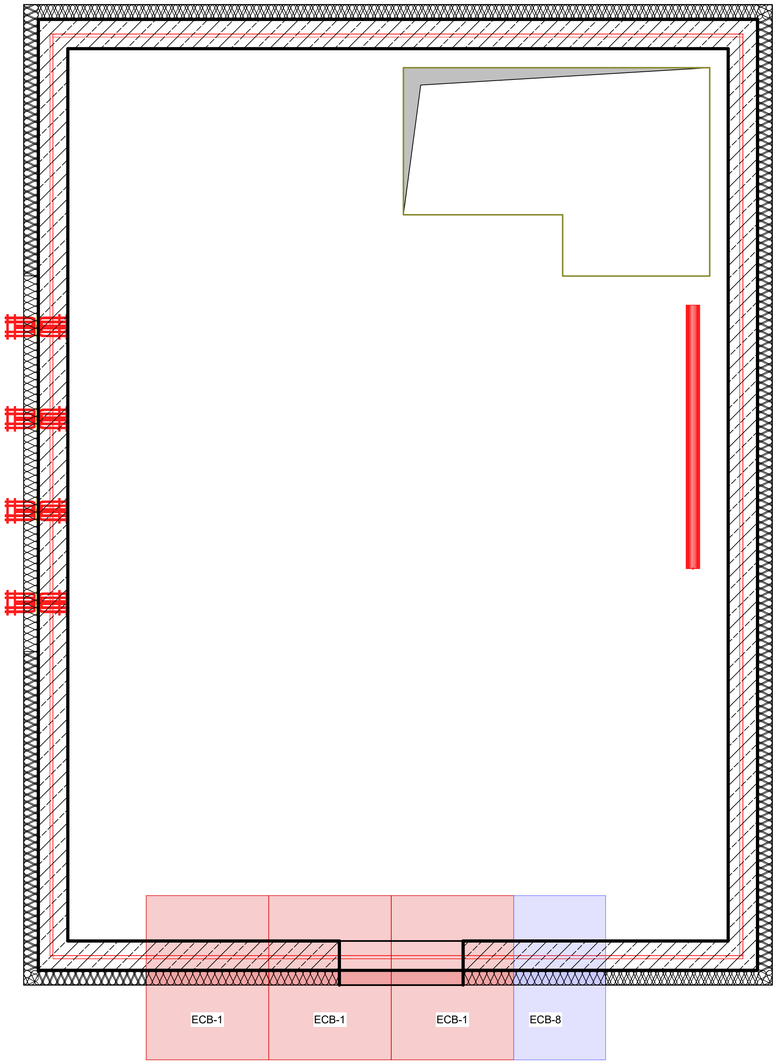

SUPPARTS® Mengenliste			SUPPGRADE®	
Plantext	**Bezeichnung**	**Typ**	**Hersteller**	**Menge**
ECB-1	Kragplattenanschluss	EGCOBOX® MXL35-VS-C35- h220-REI120-PS-C1- 1.00	MAX FRANK	3 St
	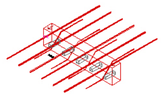	SUPPGRADE		
ECB-8	Kragplattenanschluss	EGCOBOX® MXL35-VS-C35- h220-REI120-PS-C1- 0.75	MAX FRANK	1 St
	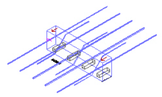	SUPPGRADE		
Für alle Einbauteile/Montageteile gilt: "oder gleichwertig"				

Index	Datum	Bearbeiter	Index-Beschreibung
0	01.03.2023	PP	Zeichnungserstellung

W A - E G - B A 1 - 0 0 0 1 - S C H - P - 0
Bauteil Geschoss Bereich Plannr. Plantyp Status Index

Projektnummer
A0 0- 0 0

Status
Prüfung 20.01.2024

Planinformationen
Maßstab: M1:10
HüNN: HüNN
Projektleiter: Projektlei

Planungsbüro
SUPPGRADE
SUPPGRADE PÖPPL GMBH
BENNO-MEIER-STR.3
08464/246 99 46
info@suppgrade.academy

Bauherr
Bauherrenname
Bauherrenstrasse 222
72108 Bauherrenort

Projekt
Bauvorhabenname
Bauvorhabenstrasse 333
81829 Bauvorhabenort

Übersicht

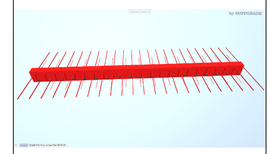

Plantyp
Verlegeplan

Planinhalt
Verlegeplan Egcobox

W A - E G - B A 1 - 0 0 0 1 - S C H - P - 0
Bauteil Geschoss Bereich Plannr. Plantyp Status Index